


Dom Optymalny

108 m²

Parter

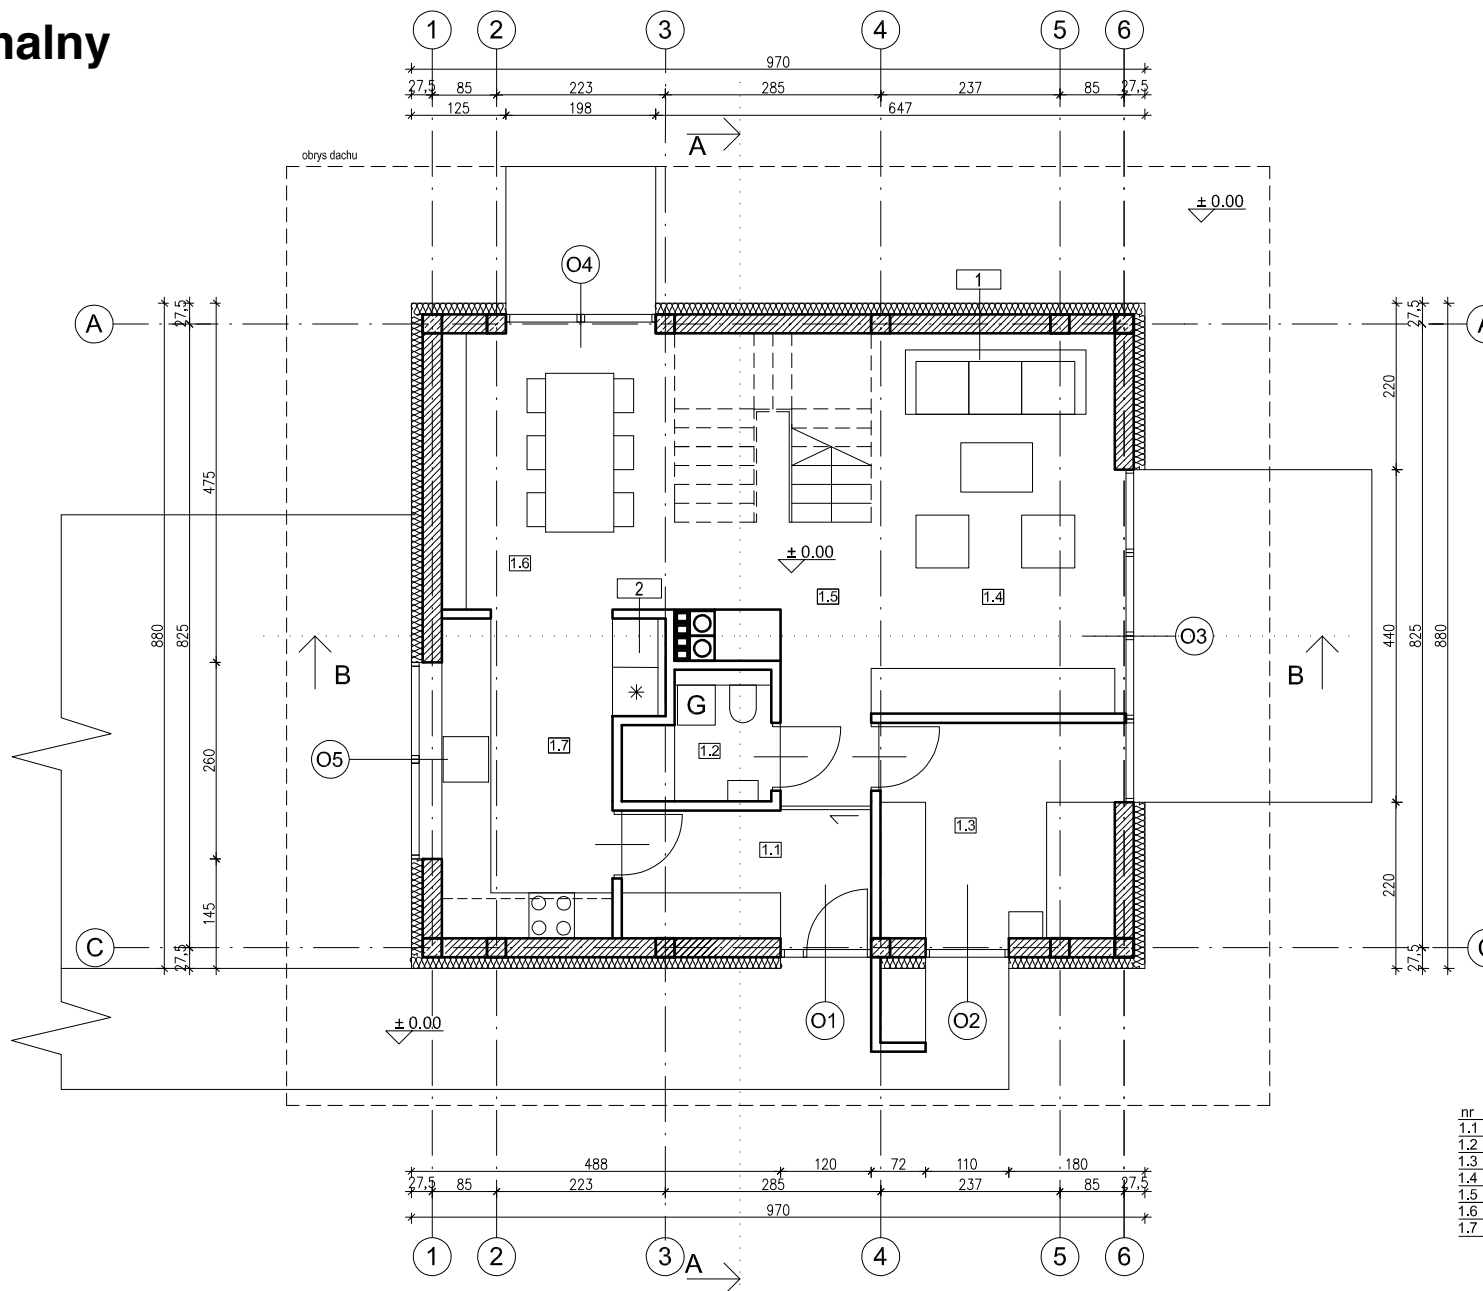

nr	nazwa	m ²
1.1	PRZEDPOKÓJ	5.5
1.2	ŁAZIENKA	2.6
1.3	GABINET / POKÓJ	8.8
1.4	POKÓJ DZIENNY	16.1
1.5	SCHODY I KOMUNIKACJA	12.0
1.6	JADALNIA	11.2
1.7	KUCHNIA	9.5
	RAZEM	65.7

POW. UŻYTKOWA BUDYNKU 107.8