


Dom Optymalny

129 m²

Piętro

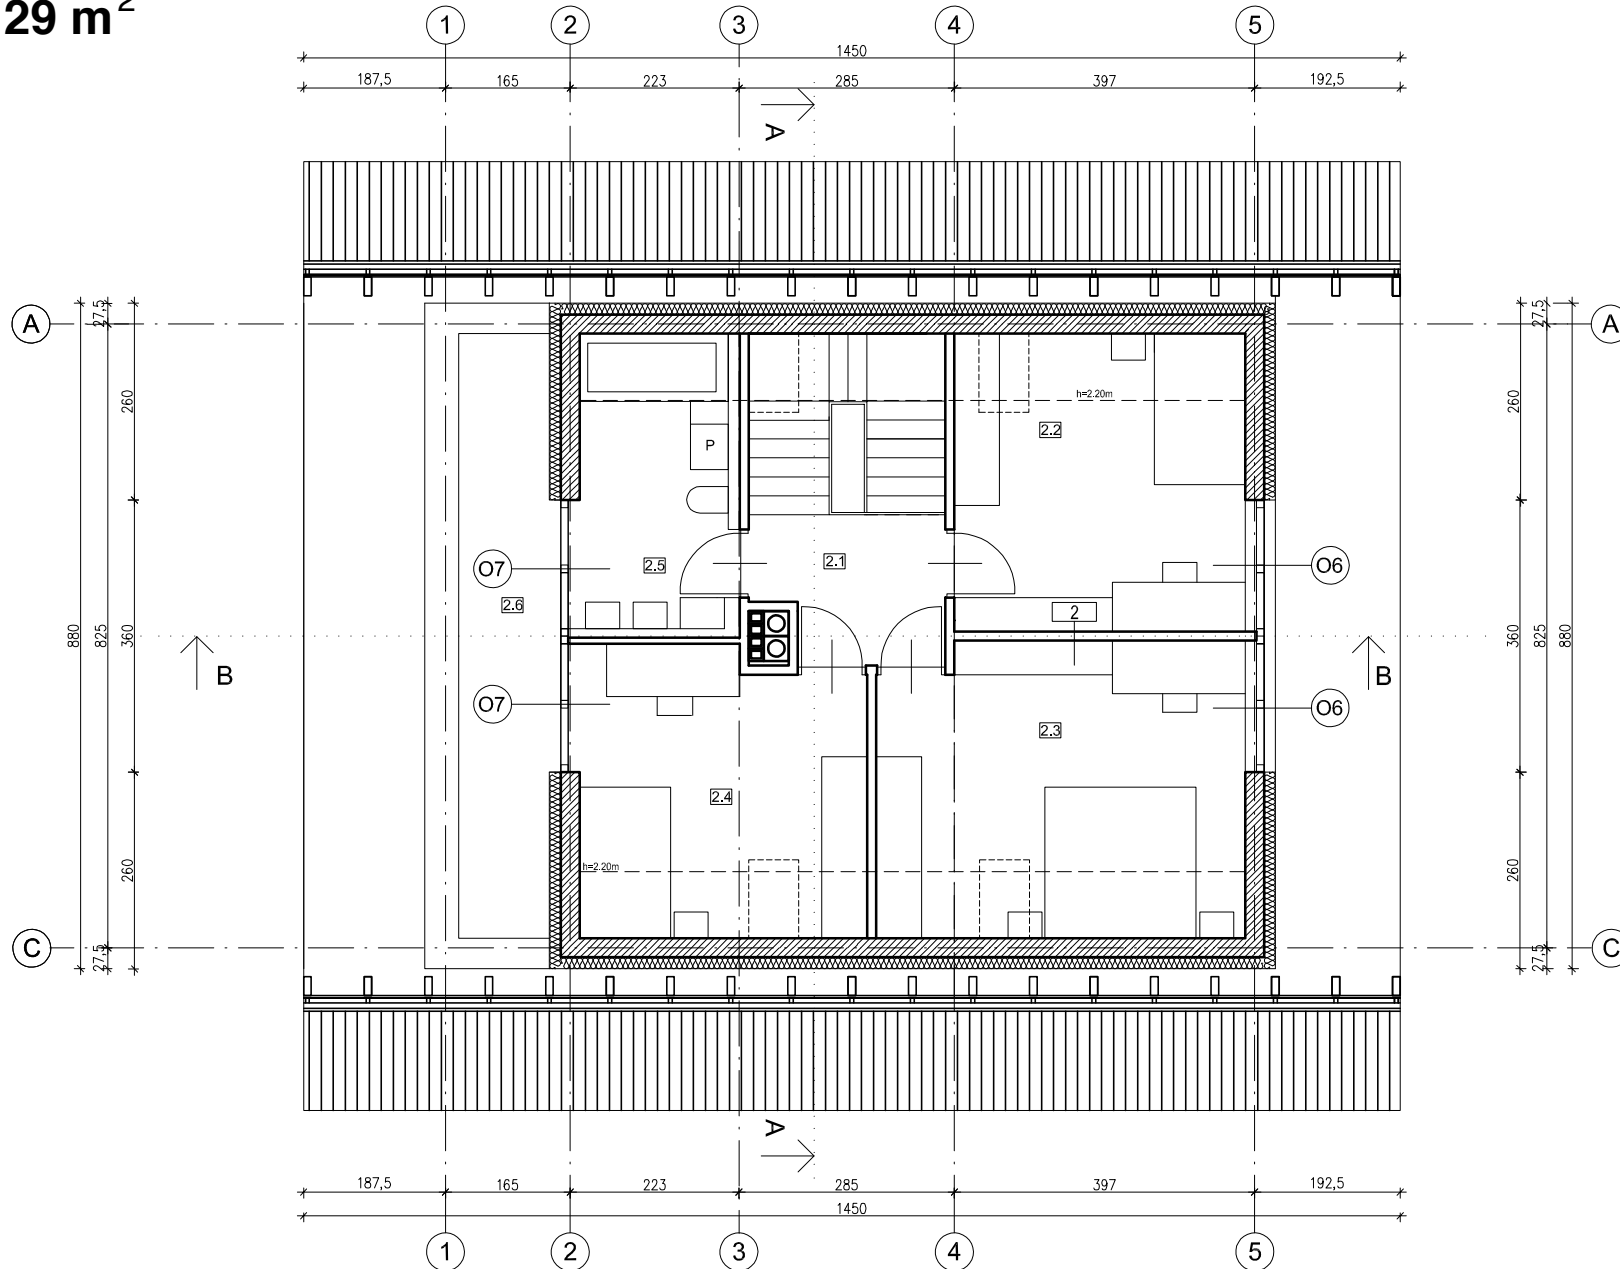

nr	nazwa	m ²
2.1	KOMUNIKACJA	4.6
2.2	POKÓJ	12.8
2.3	POKÓJ	16.1
2.4	POKÓJ	13.7
2.5	ŁAZIENKA	6.3
	RAZEM	51.5
2.6	BALKON	8.5