


Dom Optymalny

158 m²

Parter
z dodatkowym pokojem

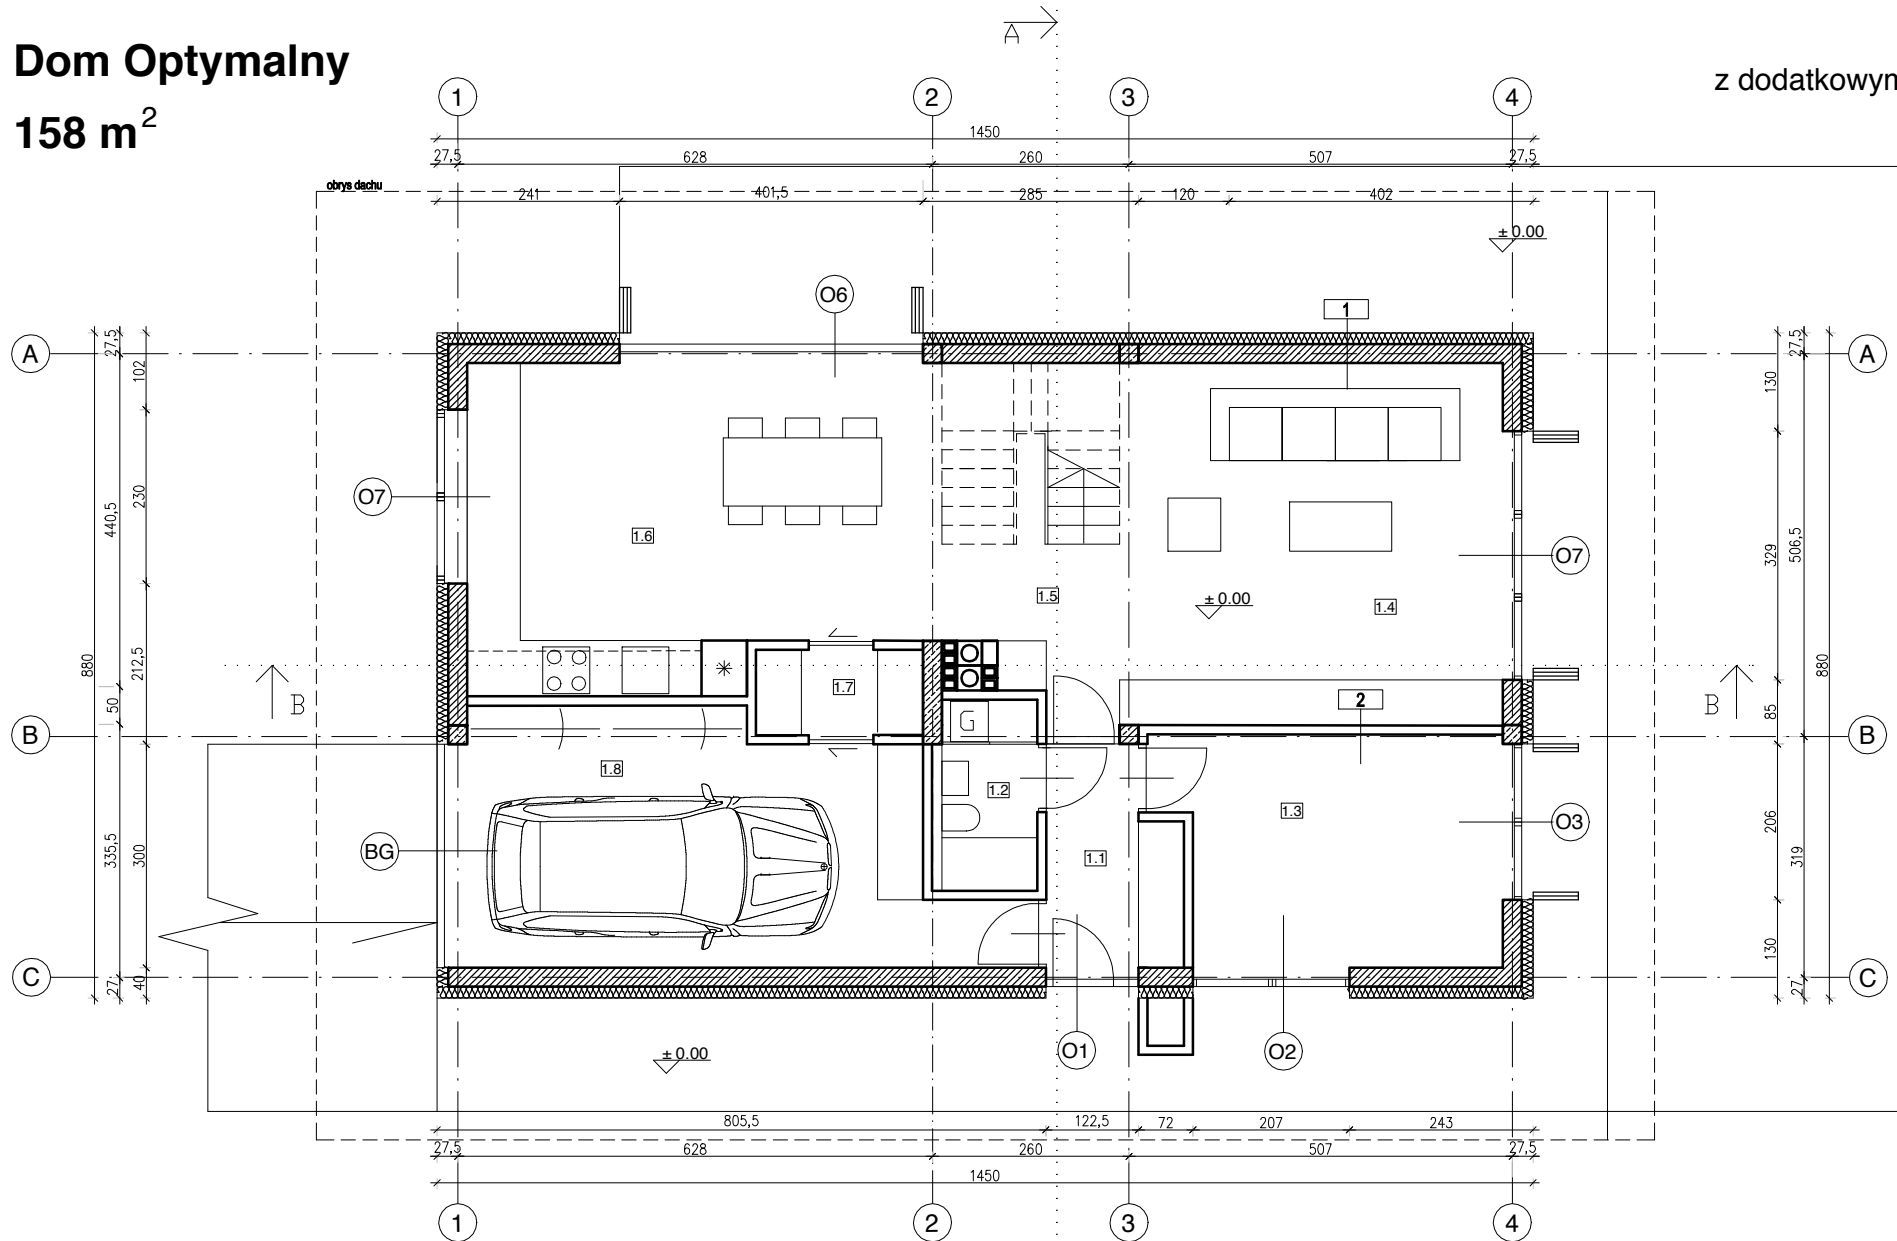

nr	nazwa	m ²
1.1	PRZEDPOKOJ	4.9
1.2	ŁAZIENKA	3.4
1.3	GABINET	13.3
1.4	POKOJ DZIENNY	24.3
1.5	SCHODY	10.3
1.6	KUCHNIA I JADALNIA	25.8
1.7	SPIŻARNIA	2.5
RAZEM		84.5

1.8	GARAŻ	22.0
RAZEM		106.5