


Dom Optymalny

158 m²

Piętro

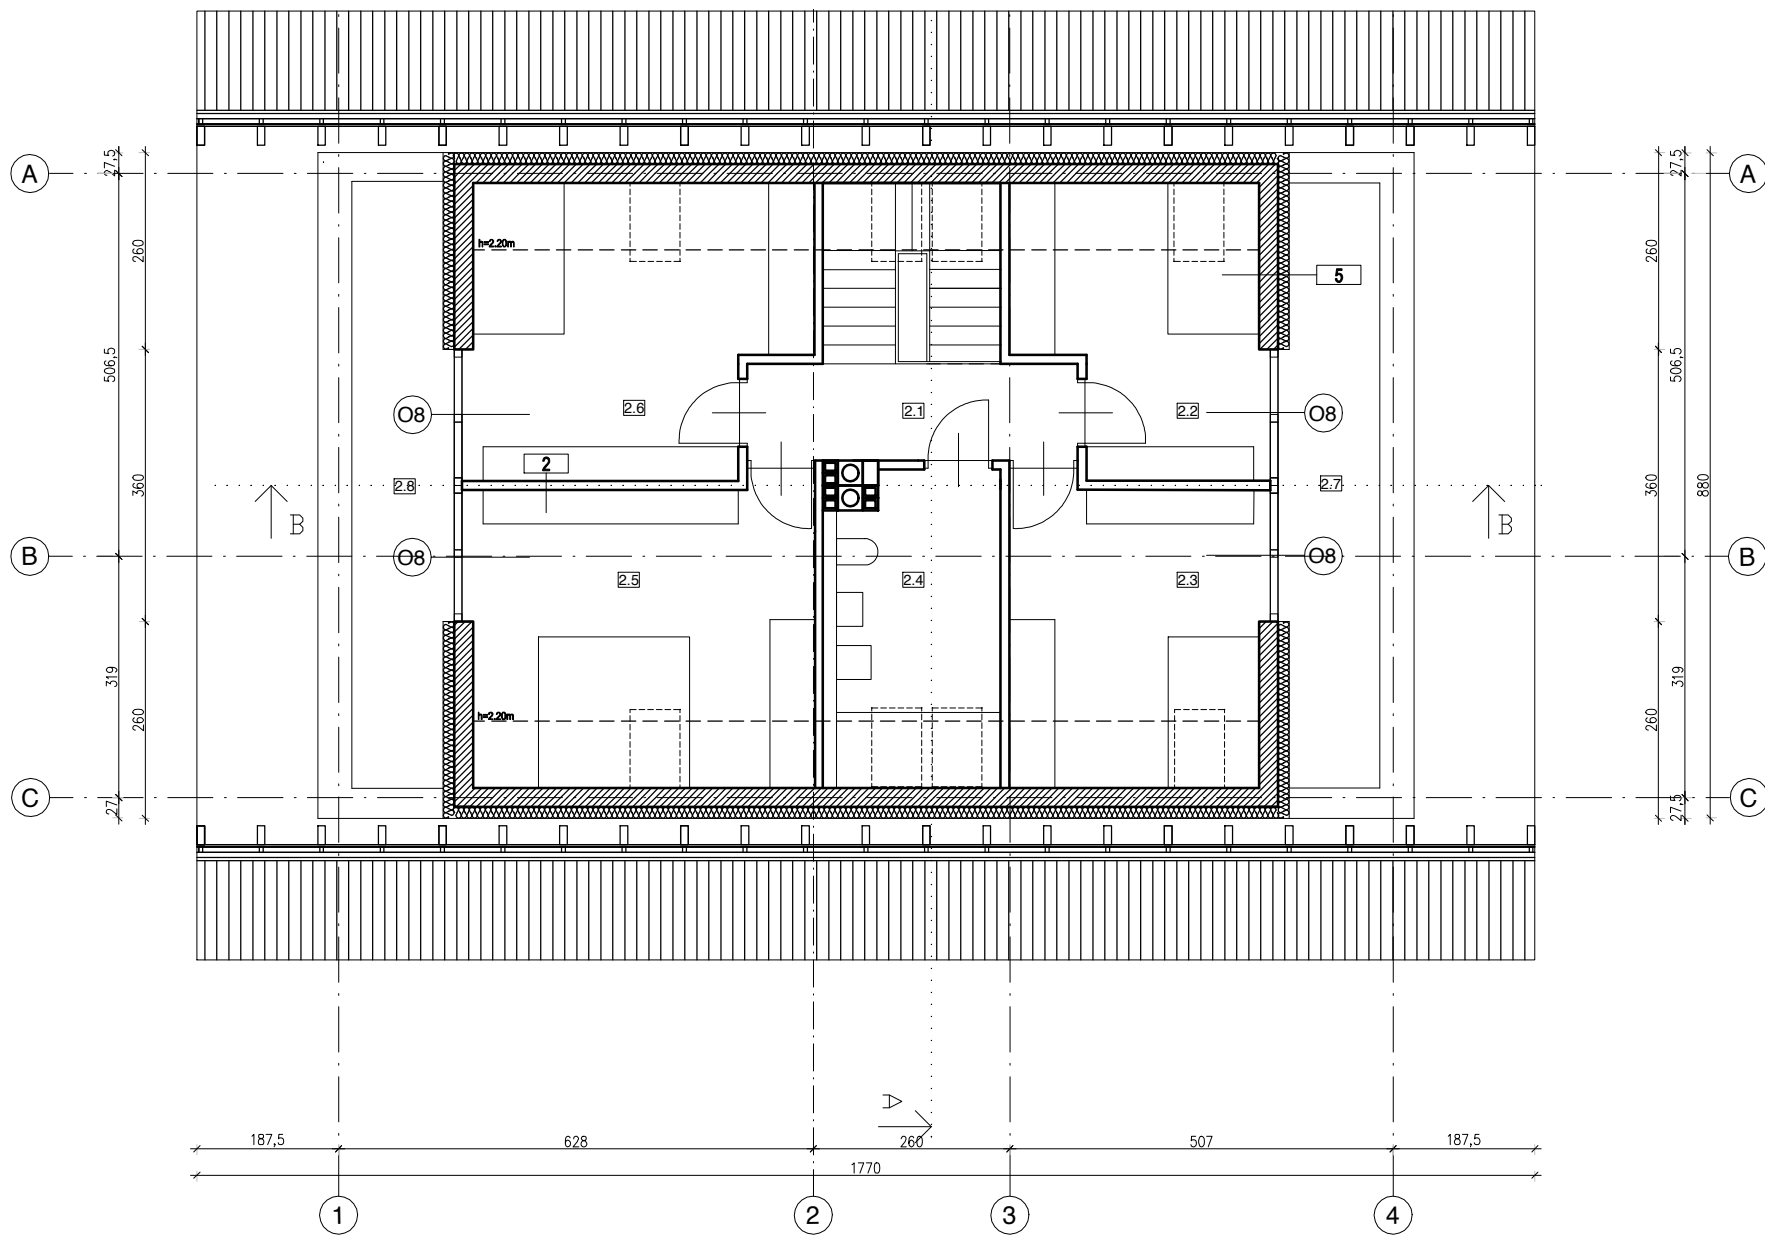

nr	nazwa	m ²
2.1	KOMUNIKACJA	5.6
2.2	POKOJ	10.1
2.3	POKOJ	12.1
2.4	ŁAZIENKA	8.4
2.5	POKOJ	16.4
2.6	POKOJ	14.4
	RAZEM	67.0
2.7	BALKON	10.2
2.8	BALKON	10.2
	RAZEM	87.4