


Dom Optymalny

129 m²

Parter

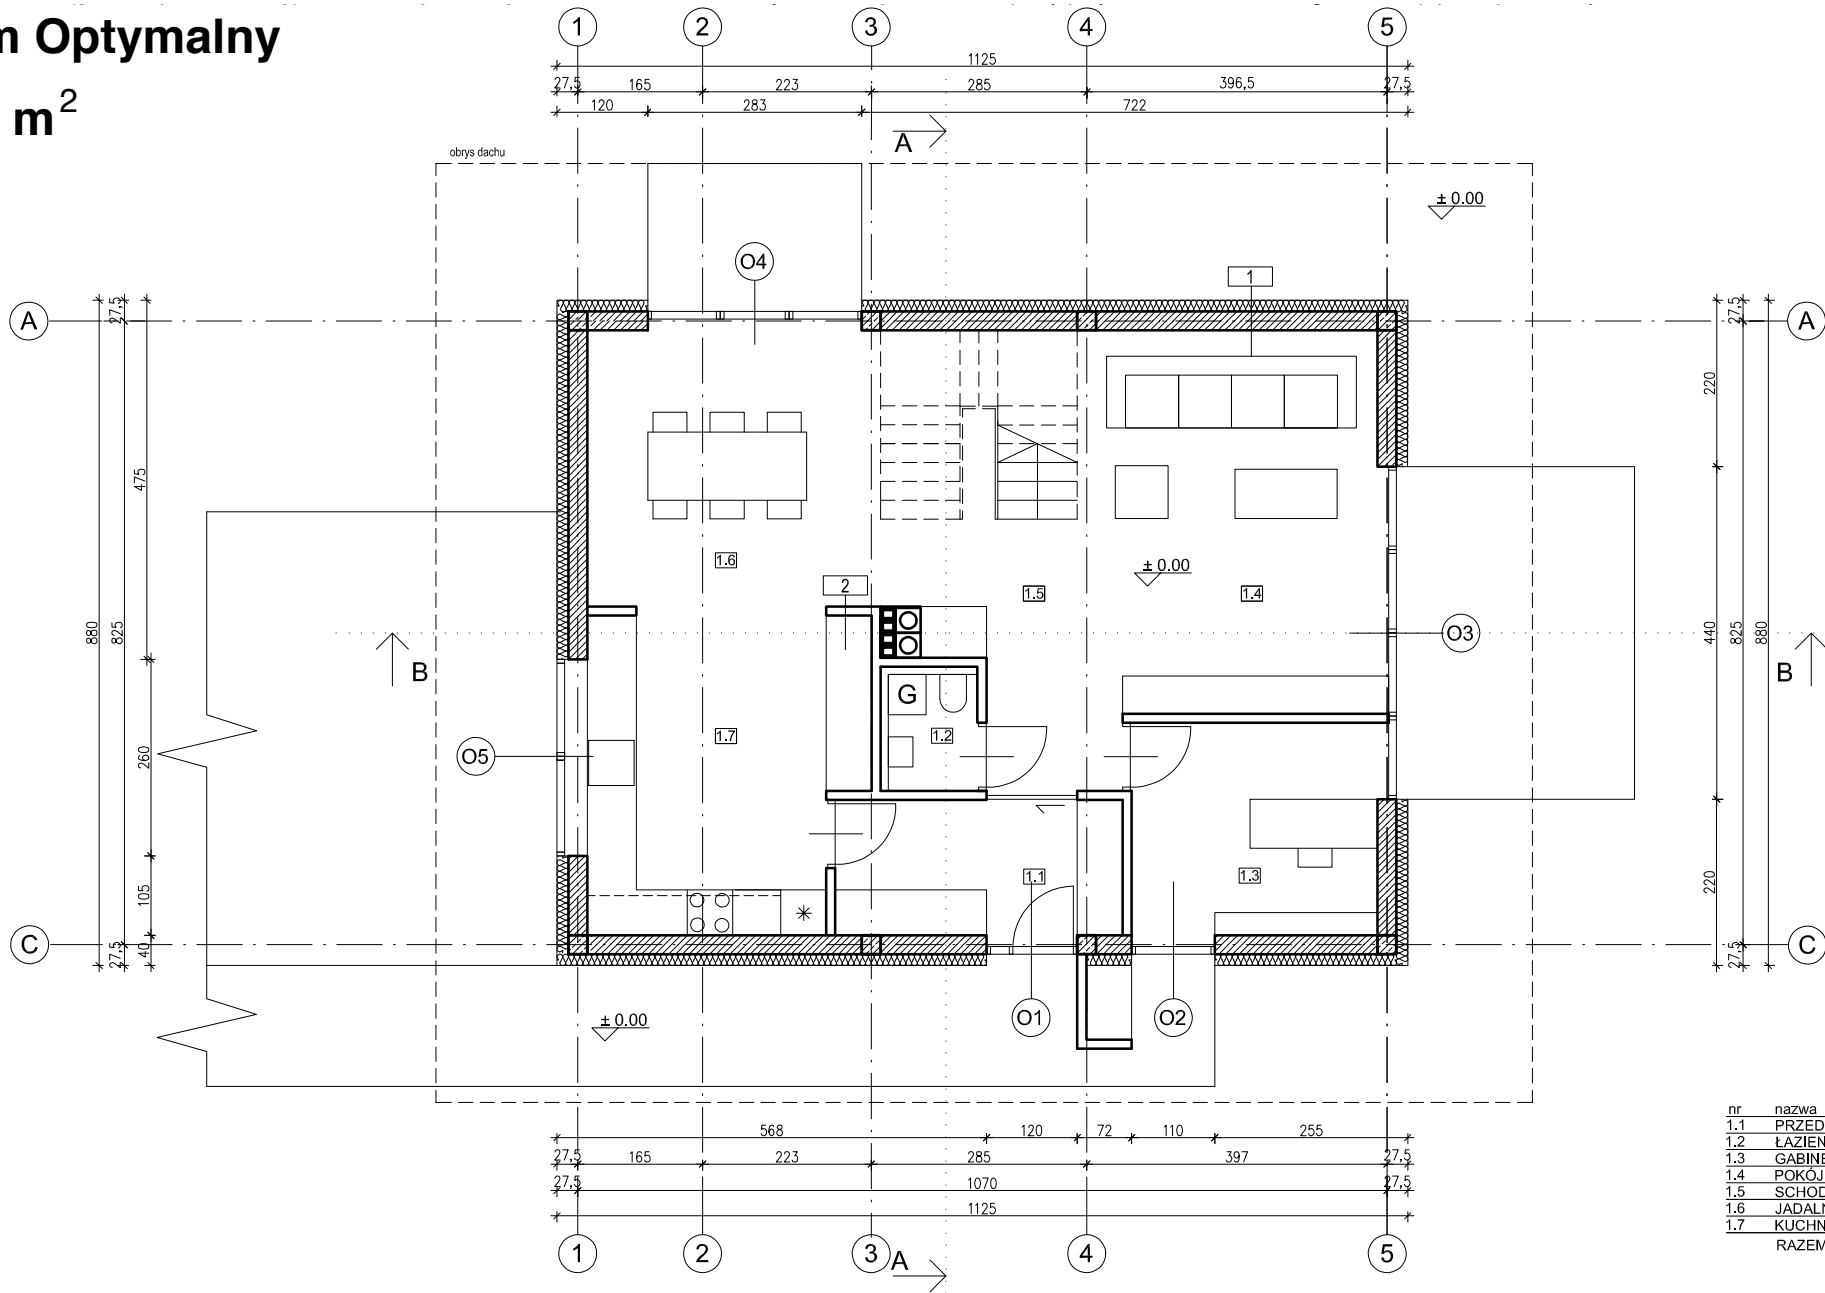

nr	nazwa	m ²
1.1	PRZEDPOKÓJ	6.8
1.2	ŁAZIENKA	1.8
1.3	GABINET	9.1
1.4	POKÓJ DZIENNY	19.2
1.5	SCHODY I KOMUNIKACJA	13.0
1.6	JADALNIA	14.0
1.7	KUCHNIA	14.5
	RAZEM	78.4